



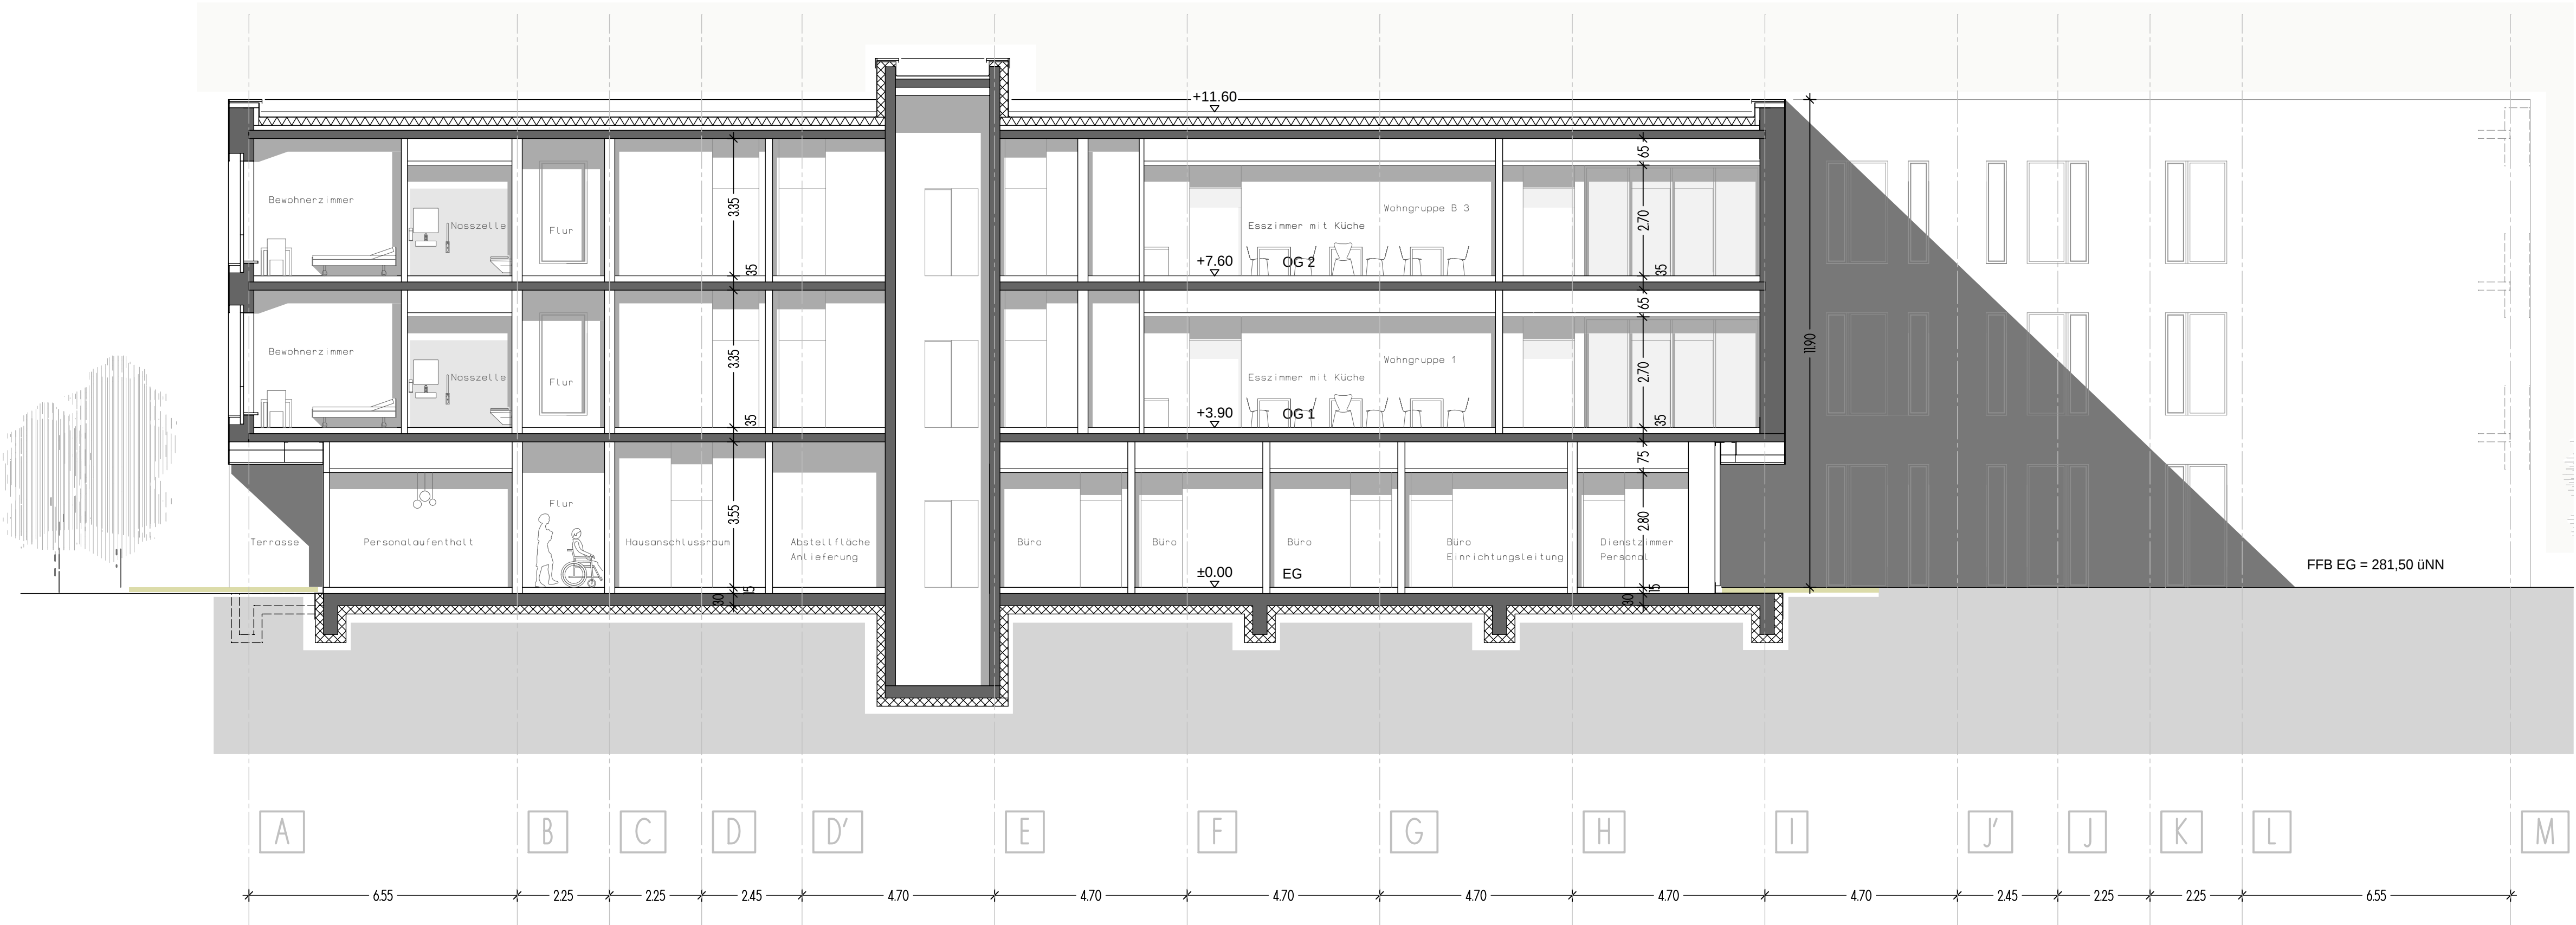

SCHNITT A-A



SCHNITT B-B

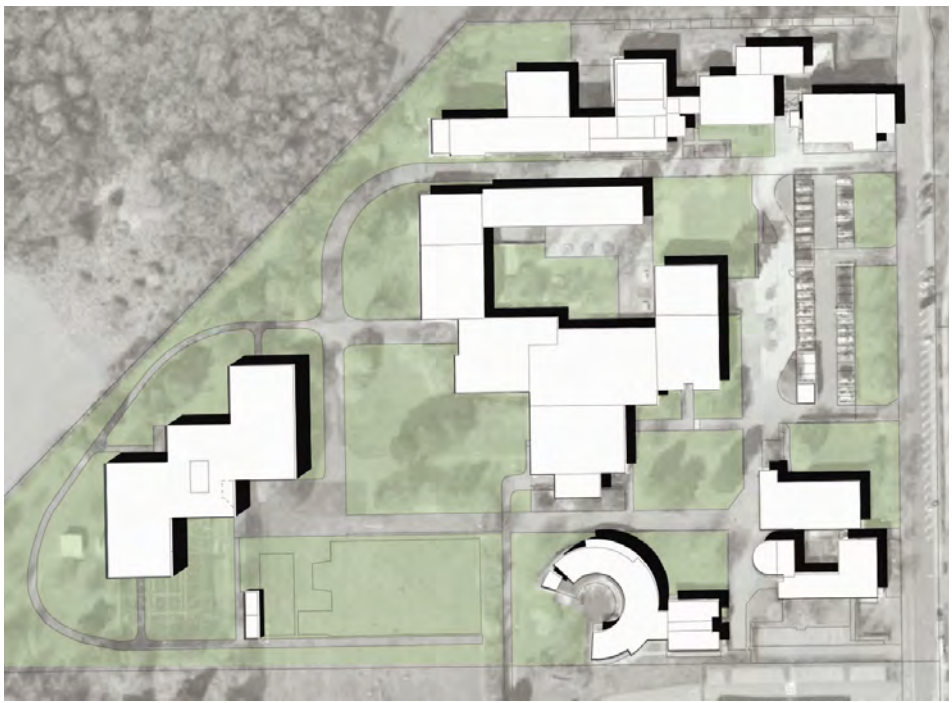

Planbezeichnung Entwurfsplanung	PLANNUMMER E 04-0
Baumaßnahme Neubau Jakob - Riedinger - Haus Würzburg	PLANUNGSSTUFE LP3 MASSSTAB 1:100
Planinhalt Schnitte	ERSTELLT 27.02.2017 GEZEICHNET ek FORMAT h/b 594/841
ARCHITEKT Hjarchitekten Beethovenstraße 5c d - 97080 Würzburg	(Unterschrift)
BAUHERR Bezirk Unterfranken Sicherstraße 5 d - 97074 Würzburg	(Unterschrift)